


Szegedi Szabadtéri Játékok, Dóm tér
Hosszmetszet M = 1:200

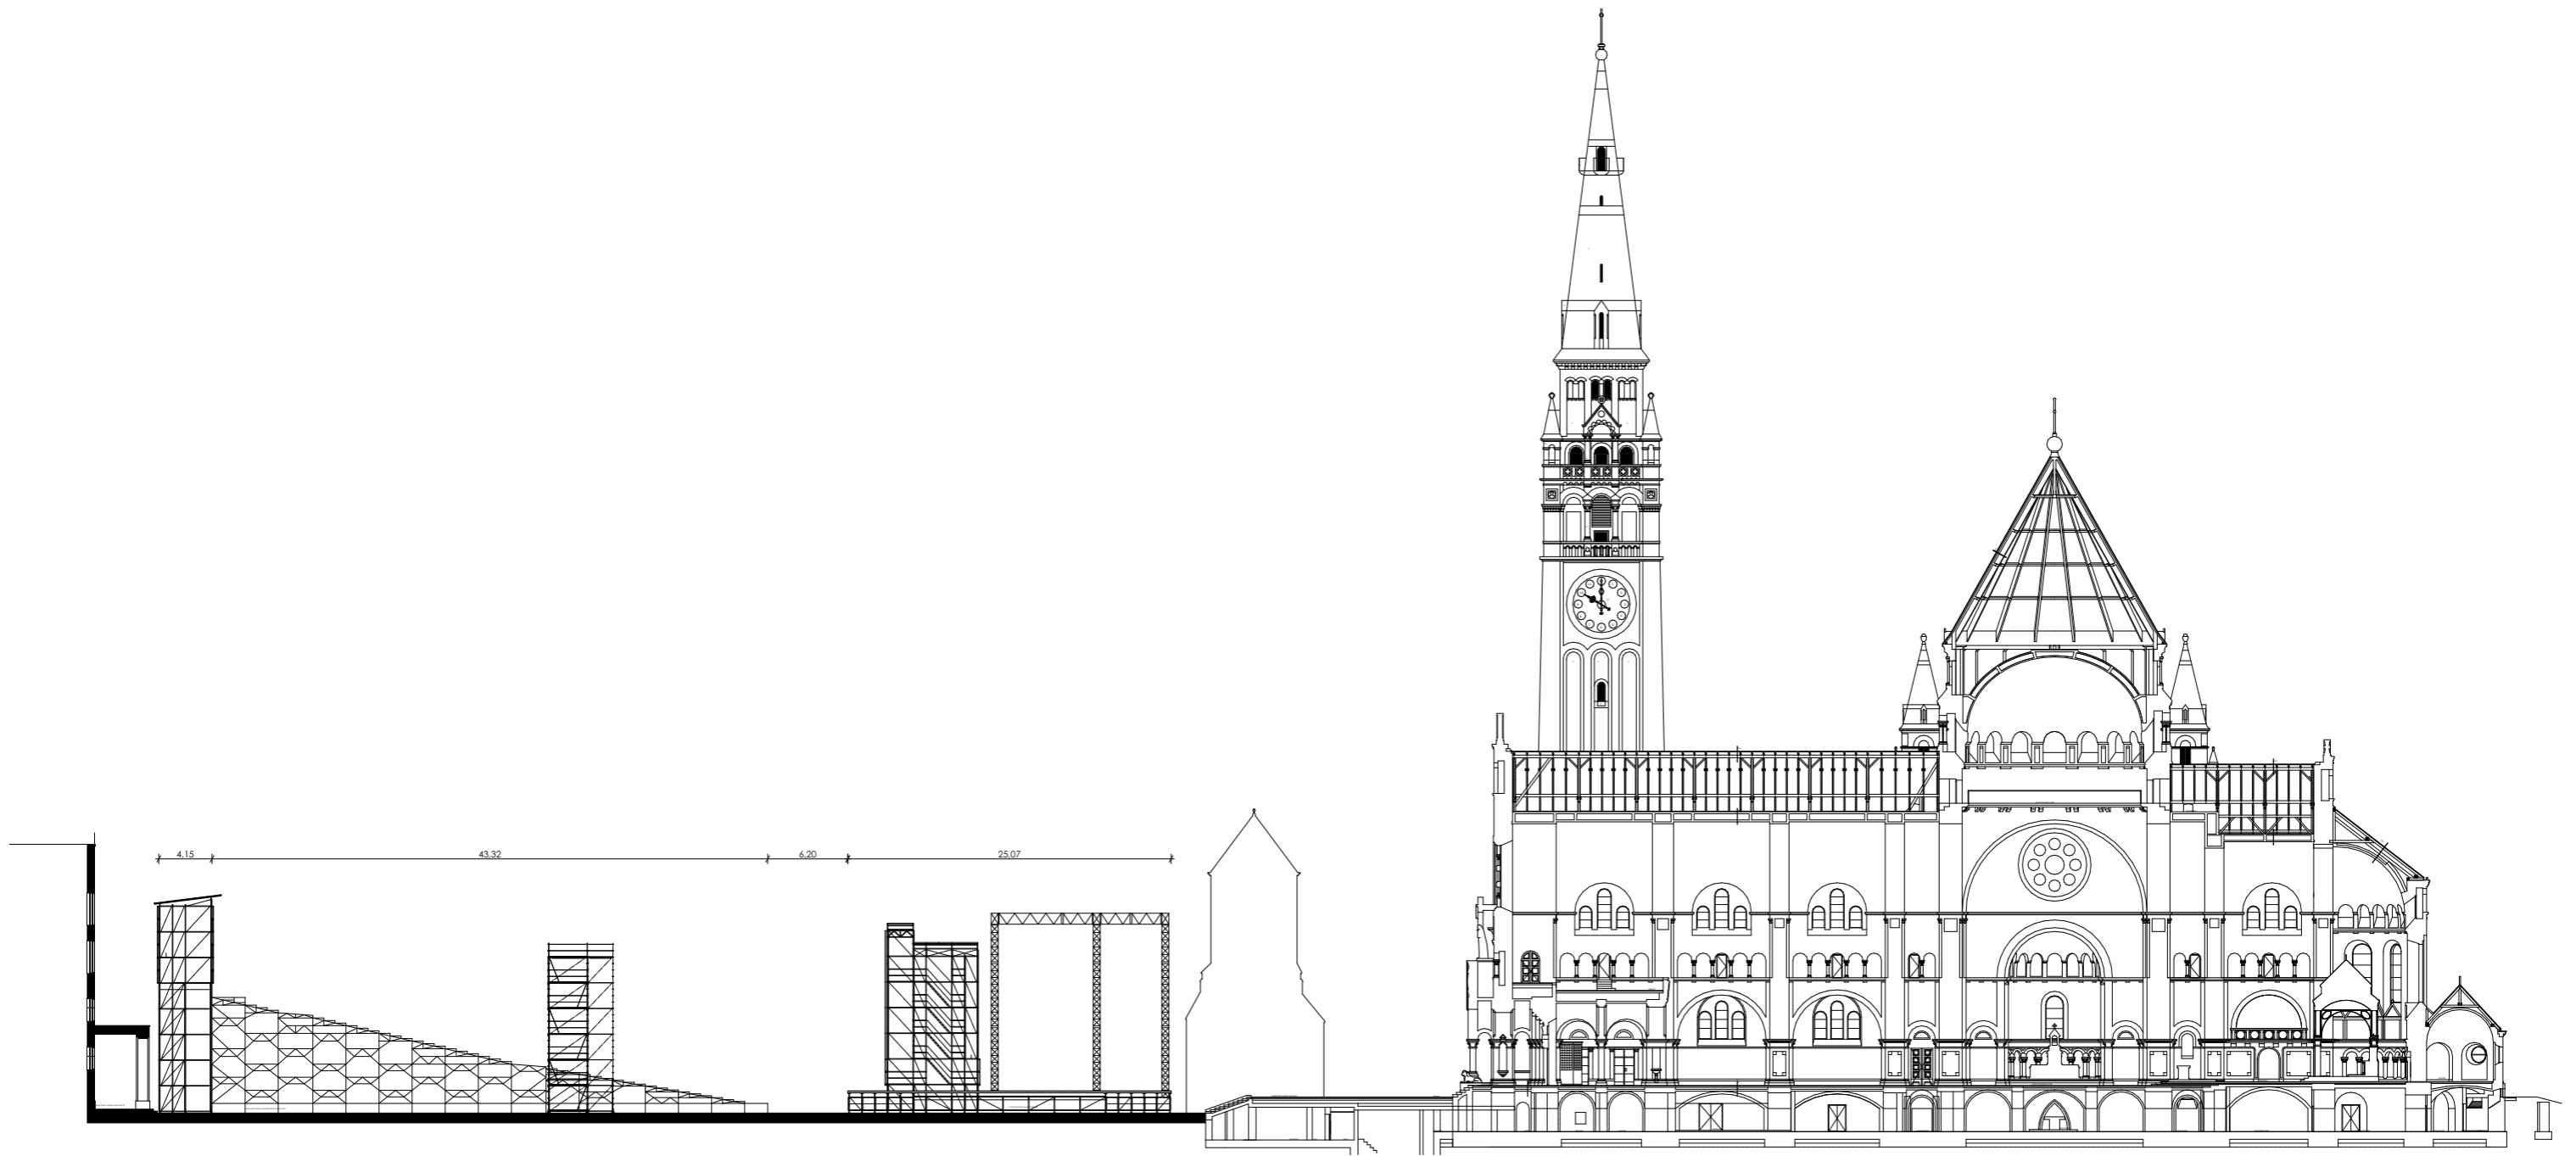

Szegedi Szabadtéri Játékok, Dóm tér
Hosszmetszet_2 M = 1:500