


SZINPAD ÉPÍTMÉNY KONSZIGNÁCIÓ

01. ÁLLÍTHATÓ MAGASSAGÚ LÁBAZATI ELEM 35-45 CM
 02. ÁLLÍTHATÓ MAGASSAGÚ LÁBAZATI ELEM 55-65 CM
 03. INDÍTÓ IDOM 20-25 CM
 04. FÜGGŐLEGES OSZLOP 110-120 CM
 05. FÜGGŐLEGES OSZLOP 45-55 CM
 06. FÜGGŐLEGES OSZLOP 95-105 CM
 07. FOGADÓ ELEM
 08. VÍZSZINTES RÚD - 50 CM
 09. VÍZSZINTES RÚD - 100 CM
 10. VÍZSZINTES RÚD - 150 CM
 11. VÍZSZINTES RÚD - 157 CM
 12. VÍZSZINTES RÚD - 200 CM
 13. VÍZSZINTES MEREVÍTŐ RÚD - 222 CM
 14. VÍZSZINTES MEREVÍTŐ RÚD - 283 CM
 15. VÍZSZINTES MEREVÍTŐ RÚD - 100 CM
 16. VÍZSZINTES MEREVÍTŐ RÚD - 300 CM
 17. ÁTLÓS MEREVÍTŐ RÚD - 135 CM
 18. ÁTLÓS MEREVÍTŐ RÚD - 179 CM
 19. ÁTLÓS MEREVÍTŐ RÚD - 214 CM
 20. RÁCSOSTARTÓ
 21. RÁMPAELEM
 22. BILINCS
 23. TÁRCSA
 24. 5 FOKOS LÉPCSŐKAR
 25. KONZOL
 26. ROGZÍTÓELEM
 27. LÉPCSŐELEM
 28. RÉSTAKARÓ LÉPCSŐELEM
- FORGÓSZINPAD ALÉPÍTMÉNY KONSZIGNÁCIÓ**
29. ÁLLÍTHATÓ MAGASSAGÚ LÁBAZATI ELEM 55-65 CM
 30. FÜGGŐLEGES OSZLOP 110-120 CM
 31. VÍZSZINTES RÚD - 100 CM
 32. VÍZSZINTES RÚD - 200 CM
 33. VÍZSZINTES MEREVÍTŐ RÚD - 283 CM
 34. ÁTLÓS MEREVÍTŐ RÚD - 214 CM
 35. PADLÓBURKOLATI ELEM - 100 x 200 CM
 36. PADLÓBURKOLAT VÍZSZINTES HÁTSZERKEZETE I.
 37. PADLÓBURKOLAT VÍZSZINTES HÁTSZERKEZETE II.
 38. PADLÓBURKOLAT SZÉLSŐ ROGZÍTÓELEM

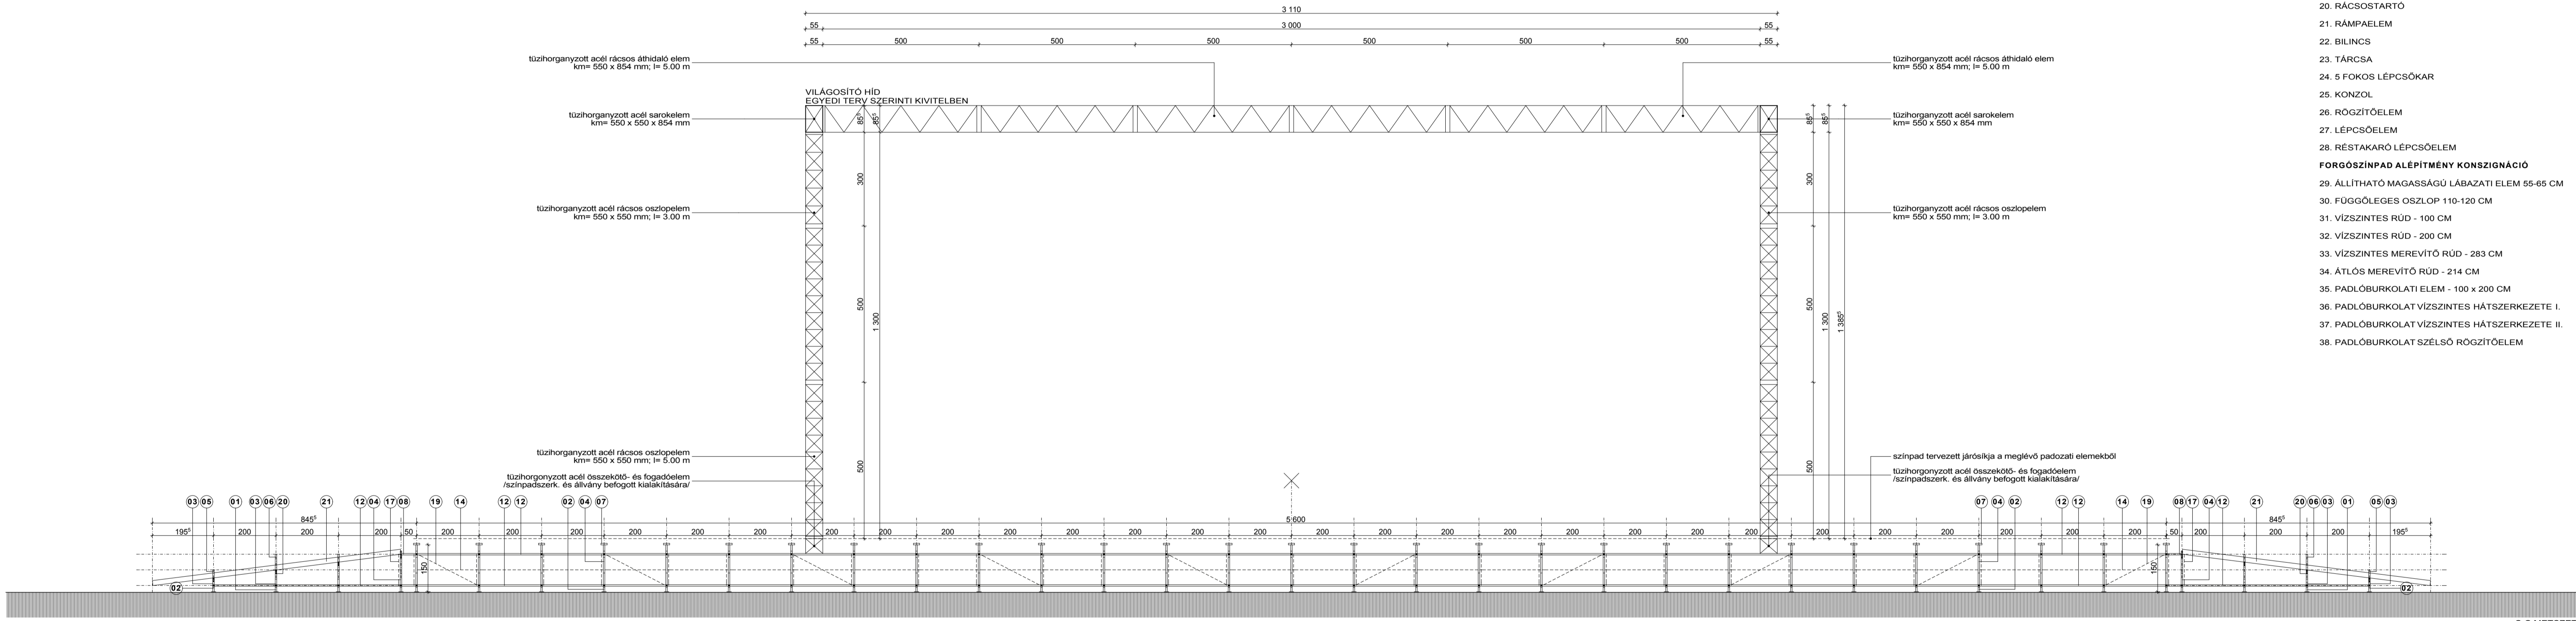

VILÁGOSÍTÓ HÍD ELEMLista

- TÜZIHORGANYZOTT ACÉL FOGADÓELEM
A SZINPADHOZ TÖRTÉNŐ CSATLAKOZÁSHOZ: 6 db
- TÜZIHORGANYZOTT ACÉL RÁCSOS OSZLOPELEM
KM= 550 x 550 mm; L= 5.00 m - 12 db
- TÜZIHORGANYZOTT ACÉL RÁCSOS OSZLOPELEM
KM= 550 x 550 mm; L= 3.00 m - 6 db
- TÜZIHORGANYZOTT ACÉL RÁCSOS ÁTHIDALÓ ELEM
KM= 550 x 854 mm; L= 5.00 m - 20 db
- TÜZIHORGANYZOTT ACÉL RÁCSOS ÁTHIDALÓ ELEM
KM= 550 x 854 mm; L= 2.40 m - 6 db
- TÜZIHORGANYZOTT ACÉL RÁCSOS SAROKELEM
KM= 550 x 550 x 854 mm - 4 db
- TÜZIHORGANYZOTT ACÉL RÁCSOS 'T' ELEM
KM= 550 x 550 x 854 mm - 2 db

ÖSSZEKÖTTETÉS A HANG-ÉS VILÁGÍTÓORRONNYAL:
20 db TÜZIHORGANYZOTT ACÉL ÁLLVÁNYCSŐ