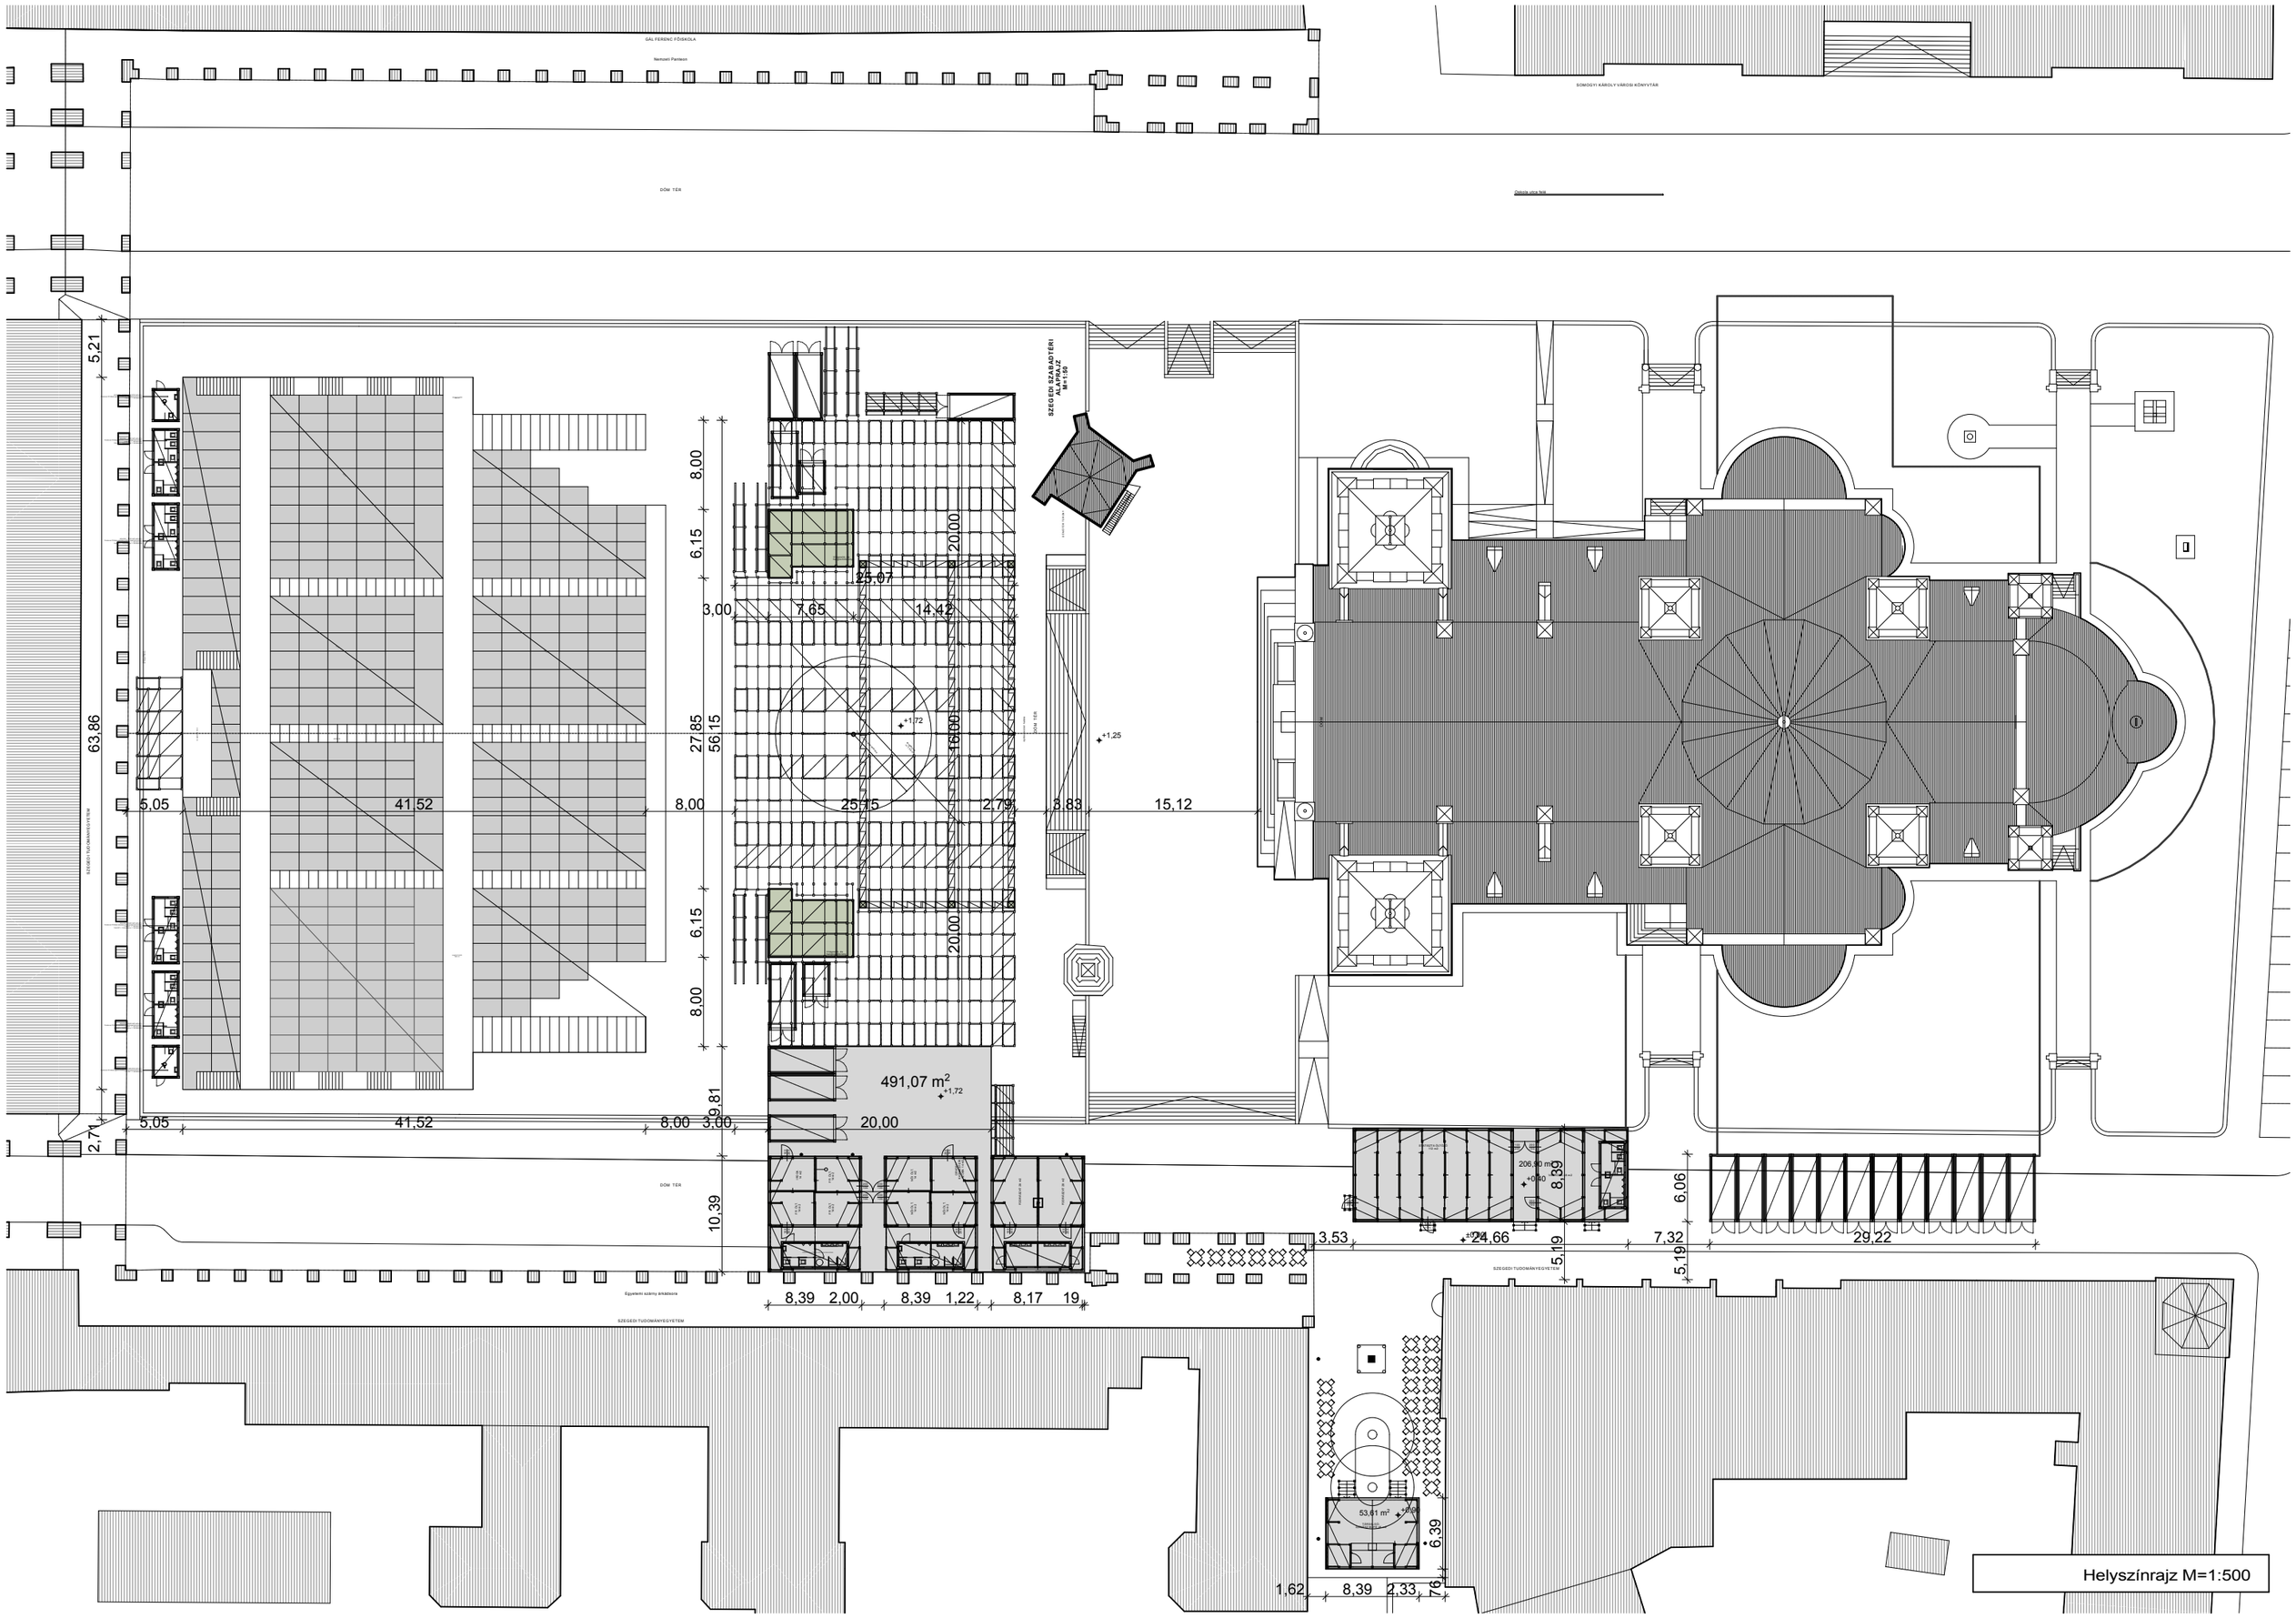
GÁL FERENC FŐISKOLA
Nemzeti Pantheon
SOMOGYI KÁROLY VÁROSI KÖNYVTÁR
DÓM TÉR
SZEGEDI TUDOMÁNYEGYETEM
SZEGED SZABADTÉRI ALAPRAJZ M=1:50
491,07 m²
206,50 m²
53,61 m²
Helyszínrajz M=1:500